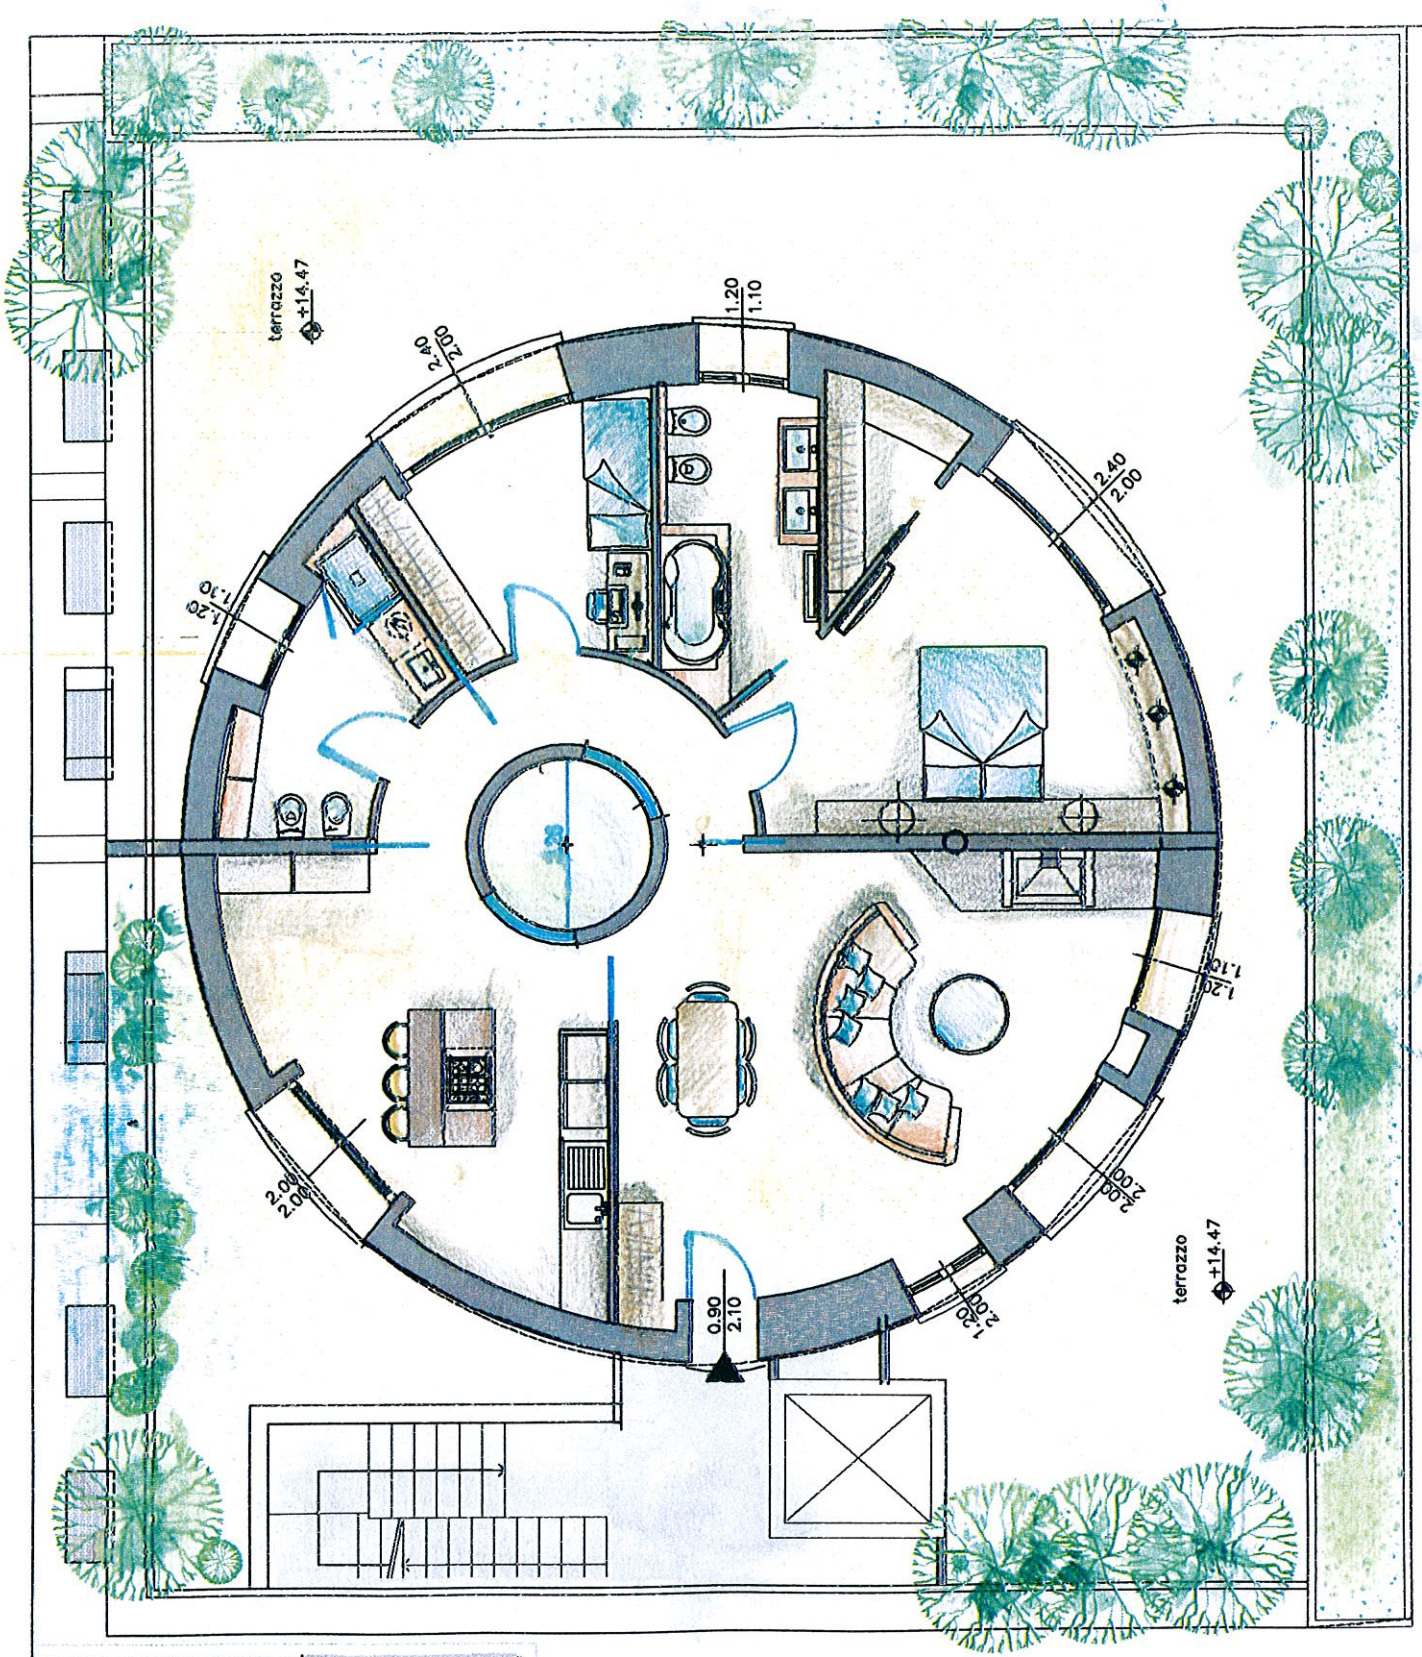


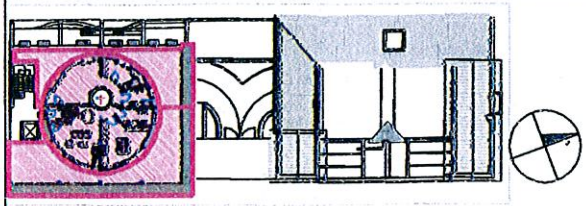

| | | | | |
|---|---|---|---|---|
| APPARTAM N.15 | PIANO CUPOLA | scala 1:100 | Sup. Appart. mq. 145.00<br>Sup. Balconi e fioriere mq. 170.00<br>Parti Comuni<br>Cantina<br>Box | Progetto e Direzione lavori:<br>Studio di Architettura<br>Arch. Paolo Torresan<br>via F. Baracca n.° 7,<br>Busto Arsizio (Varese)<br>tel. 0331-629244<br>fax. 0331-632245<br>e-mail: studio_torresan@tin.it |